

ПОЭТАЖНЫЙ ПЛАН

по адресу: Никулинская ул.
наименование ул. (просп., бульв. и т.д.)


домовл. (вл.) _____ дом 19
нужно подчеркнуть

корпус _____ строение (сооружение) _____
нужно подчеркнуть

на часть 1 этажа помещ. (квартира) I, Ia

квартал № 2581 Западный АО г. Москвы

1 ЭТАЖ

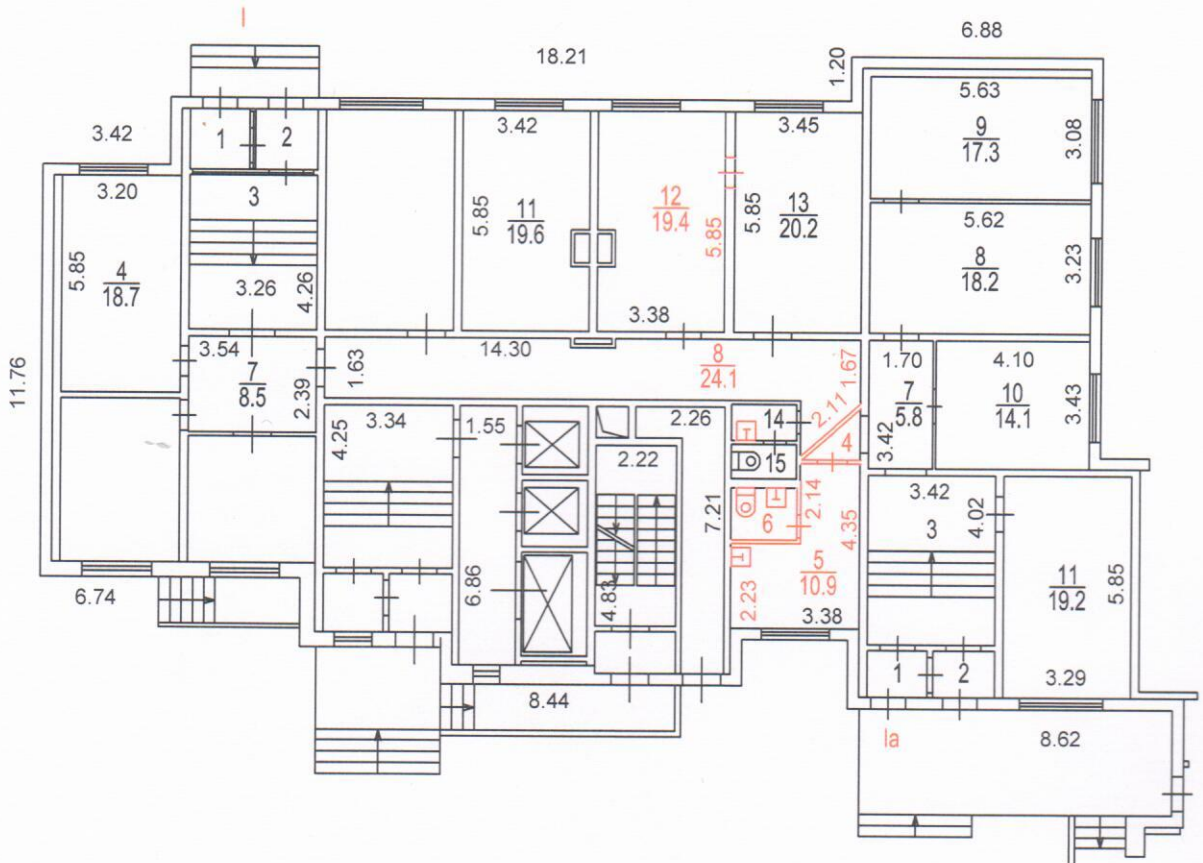

3 Профсоюзное
территориальное бюро
технической инвентаризации
города Москвы

Разрешение на произведенное переоборудование

В ^{кварт.} ~~кварт.~~ пом. № I (8,12-14), Ia (4-6)

Территориальному бюро технической инвентаризации не предъявлено

" 15 " 09 2008 г.

Исполнитель Дорохина С.В.

Проверил Рукина В.В.

Поэтажный план составлен по состоянию на

" 15 " 09 2008 г.

Исполнитель Дорохина С.В.

Проверил Рукина В.В.

" 07 " 05 2015 г.

Масштаб 1:200