


ПОЭТАЖНЫЙ ПЛАН

НА _____ 1 _____ этаж _____ КВАР. _____ № _____
ПОМЕЩ. _____
КОРП. № _____ 4 _____ (_____) ДОМ № _____ 2 _____
ПО (УЛ./ПЕР.) _____ ул. 26-ти Бакинских Комиссаров _____
_____ Западный административный округ _____ г. МОСКВЫ _____

h = 3.90 м

1 й этаж

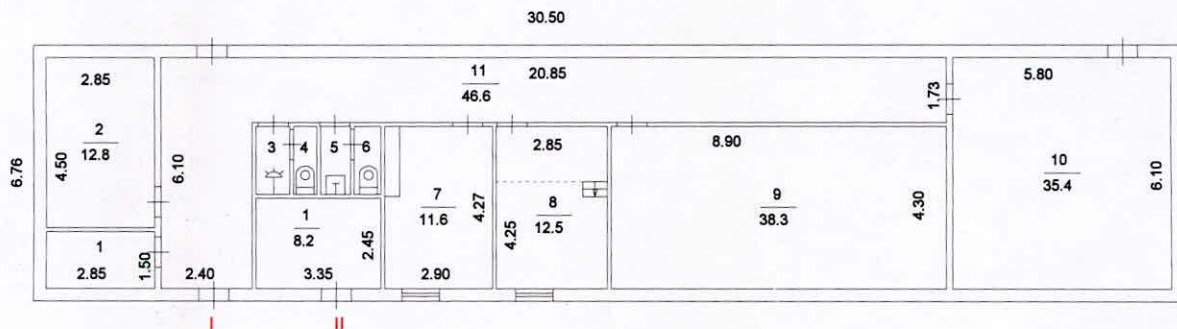

Гор.союзинтер
территориальное бюро
технической инвентаризации
города Москвы

Поэтажный план составлен по состоянию на
29 мая 1993 г.

Исполнитель Дорохина С. В.

Проверил Рукина В. В.

6 мая 2015 г.

Масштаб 1: 200